


QUADRO DI UNIONE

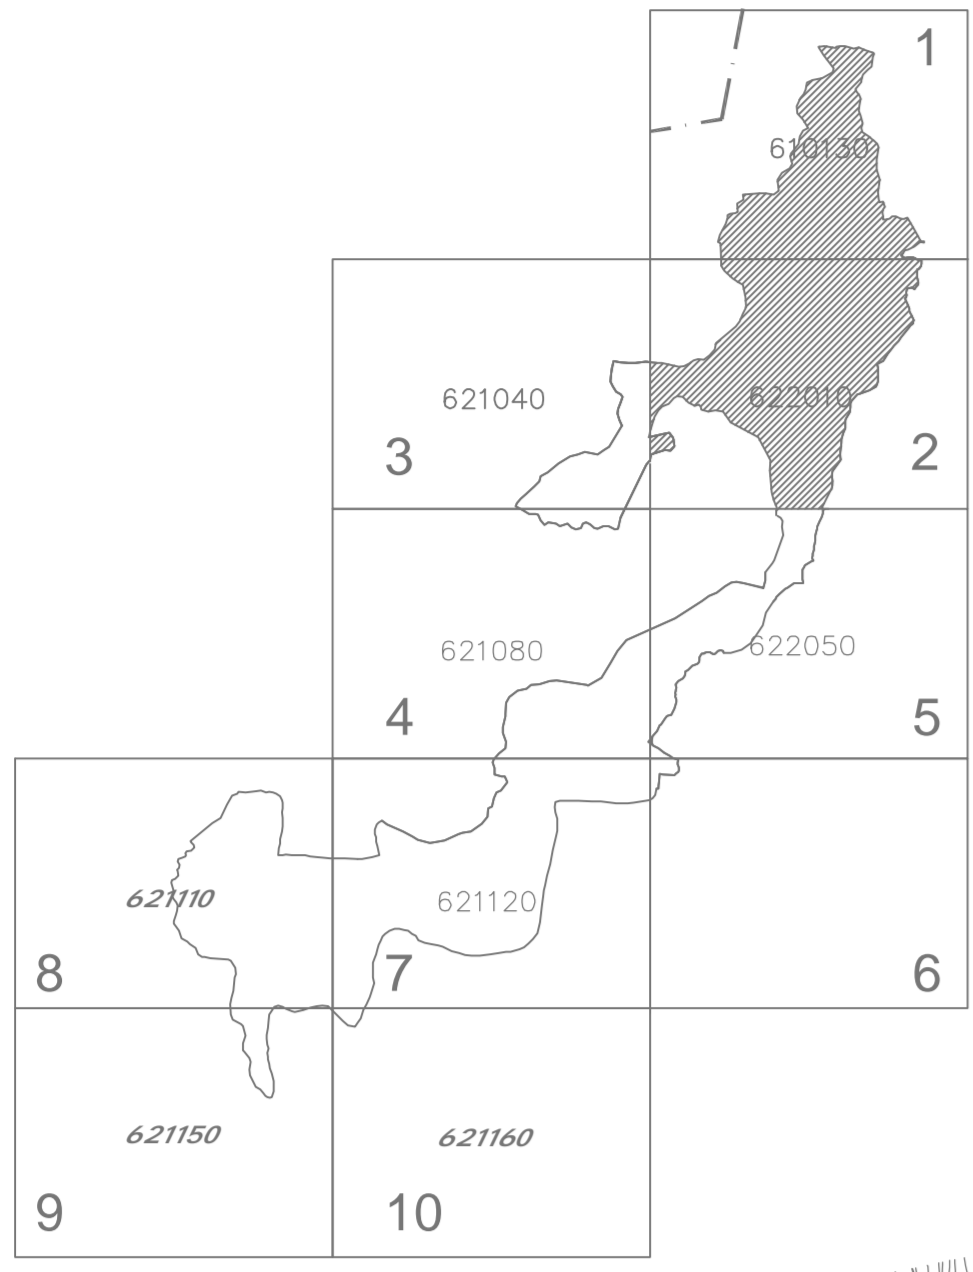

POLIZZI GENEROSA

PETRALIA SOTTANA



COMUNE DI CASTELLANA SICULA
PROVINCIA DI PALERMO
UFFICIO TECNICO COMUNALE

Progetto di revisione del
PIANO REGOLATORE GENERALE
VISTI:

ELABORATO: *Stato di Fatto Territorio Comunale : fogli 1 - 2*

PROGETTISTI: *UFFICIO DI PIANO*

Geom. Restivo Carmelo *Dott. Ing. Conoscenti Pietro*


Collab. Geom. Fallaci S. - Calisto M. - Giunta L.

Il Consulente Urbanistico: Dott. Ing. Tumminello Sergio *Il Geologo: Dott. Abbate Giuseppe*

Il Redattore della VIAS: Dott. ssa Sambataro Santina *Il Segretario Com.le: Dott. Bonomo R.*

Studio Agr. For.le: Dott.ssa Marchitava Donatella *Il Sindaco: Dott. Intrivici Giuseppe*

DATA: *Luglio 2009* SCALA: *1 : 10.000* Tavola: *2* Allegato: *b*

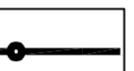 Confine Comunale