

Progetto di revisione del
PIANO REGOLATORE GENERALE
VISTI:

"Tavola adeguata alle prescrizioni di cui al D.A. n° 407/GAB del 07/09/2015 (parere motivato VAS) nonché alle prescrizioni di cui al D.D.G. n. 918 del 12/12/2011 (VINCA) parere Genio Civile di Palermo prot. n° 53845 del 17/05/2011 e al 7° correttivo del PAI, giusto Decreto Presidente della Regione Siciliana n° 183/Serv. 5° S.G. del 11/06/2015", nonché al D.D.G. n° 149 del 30/05/2015 di approvazione del presente Progetto di revisione da parte dell'Assio Regionale Territorio e dell'Ambiente.

ELABORATO: *Stato di Progetto Centro Abitato : foglio 1*

PROGETTISTI: **UFFICIO DI PIANO**
Geom. Faillaci Sandro *PhD. Ing. Conoscenti Pietro*
Collab. *Calisto M. - Giunta L. - Zafone M.*

Il Consulente Urbanistico: *Dott. Ing. Tumminello Sergio* Il Geologo: *Dott. Abbate Giuseppe*
Il Redattore della Vias: *Dott. ssa Sambataro Santina* Il Segretario Com.le: *Dott.ssa Miretta P.*
Studio Agr. For.le: *Dott.ssa Macaluso Giuliana* Il Sindaco: *Calderaro Francesco*

DATA: Giugno 2010
Adeguato nel **Giugno 2019**


SCALA: **1 : 2000**

Tavola: **3**
Allegato: **d**

P.zza Marescadio n° - 90020 Castellana Sicula - tel. 0921558111
www.comune.castellana-sicula.pa.it

Simboli funzionali relativi ad attrezzature ed impianti

	ESISTENTI	DI PROGETTO
- Giardino pubblico	⊙	⊙
- Verde pubblico attrezzato	⊙*	⊙*
- Campo gioco attrezzato per bambini e ragazzi	⊙	⊙
- Campo gioco polivalente	⊙	⊙
- Parco urbano attrezzato	⊙	⊙
- Parco suburbano	⊙	⊙
- Parco di campagna	⊙	⊙
- Attrezzature ricettive turistico-alberghiere-agrituristiche	⊙	⊙
- Hotel	⊙	⊙
- Camping	⊙	⊙
- Campers	⊙	⊙
- Chiesa cattolica	⊙	⊙
- Chiesa Madonna della Catena	⊙	⊙
- Ex Asilo nido - Attività ludico-culturali	⊙	⊙
- Scuola materna	⊙	⊙
- Scuola elementare	⊙	⊙
- Scuola media - attività valorizzazione territorio	⊙	⊙
- Scuola professionale per l'agricoltura	⊙	⊙
- Caserma guardia forestale	⊙	⊙
- Caserma Carabinieri	⊙	⊙
- Ufficio postale	⊙	⊙
- Palazzo municipale - Ufficio Tecnico - Vigili Urbani	⊙	⊙
- Edificio comunale	⊙	⊙
- Poliambulatorio	⊙	⊙
- Casa di riposo	⊙	⊙
- Cimitero	⊙	⊙
- Impianti sportivi	⊙	⊙
- Centro equitistico	⊙	⊙
- Centro per l'incentivazione turistica	⊙	⊙
- Campo di calcio	⊙	⊙
- Ex ufficio di collocamento	⊙	⊙
- Biblioteca comunale	⊙	⊙
- Magazzini comunali	⊙	⊙
- Pescheria comunale	⊙	⊙
- Area attrezzata per il mercato rionale	⊙	⊙
- Zona commerciale	⊙	⊙
- Parcheggio pulman	⊙	⊙
- Punto panoramico	⊙	⊙
- Scalinata	⊙	⊙
- Serbatoio idrico	⊙	⊙
- Centro zonale ESA	⊙	⊙
- Distributore carburante	⊙	⊙
- Impianto di sollevamento liquami	⊙	⊙
- Impianto di depurazione	⊙	⊙
- Discarica rifiuti solidi	⊙	⊙
- Antenne radio-teletrasmettenti	⊙	⊙
- Elisuperficie	⊙	⊙

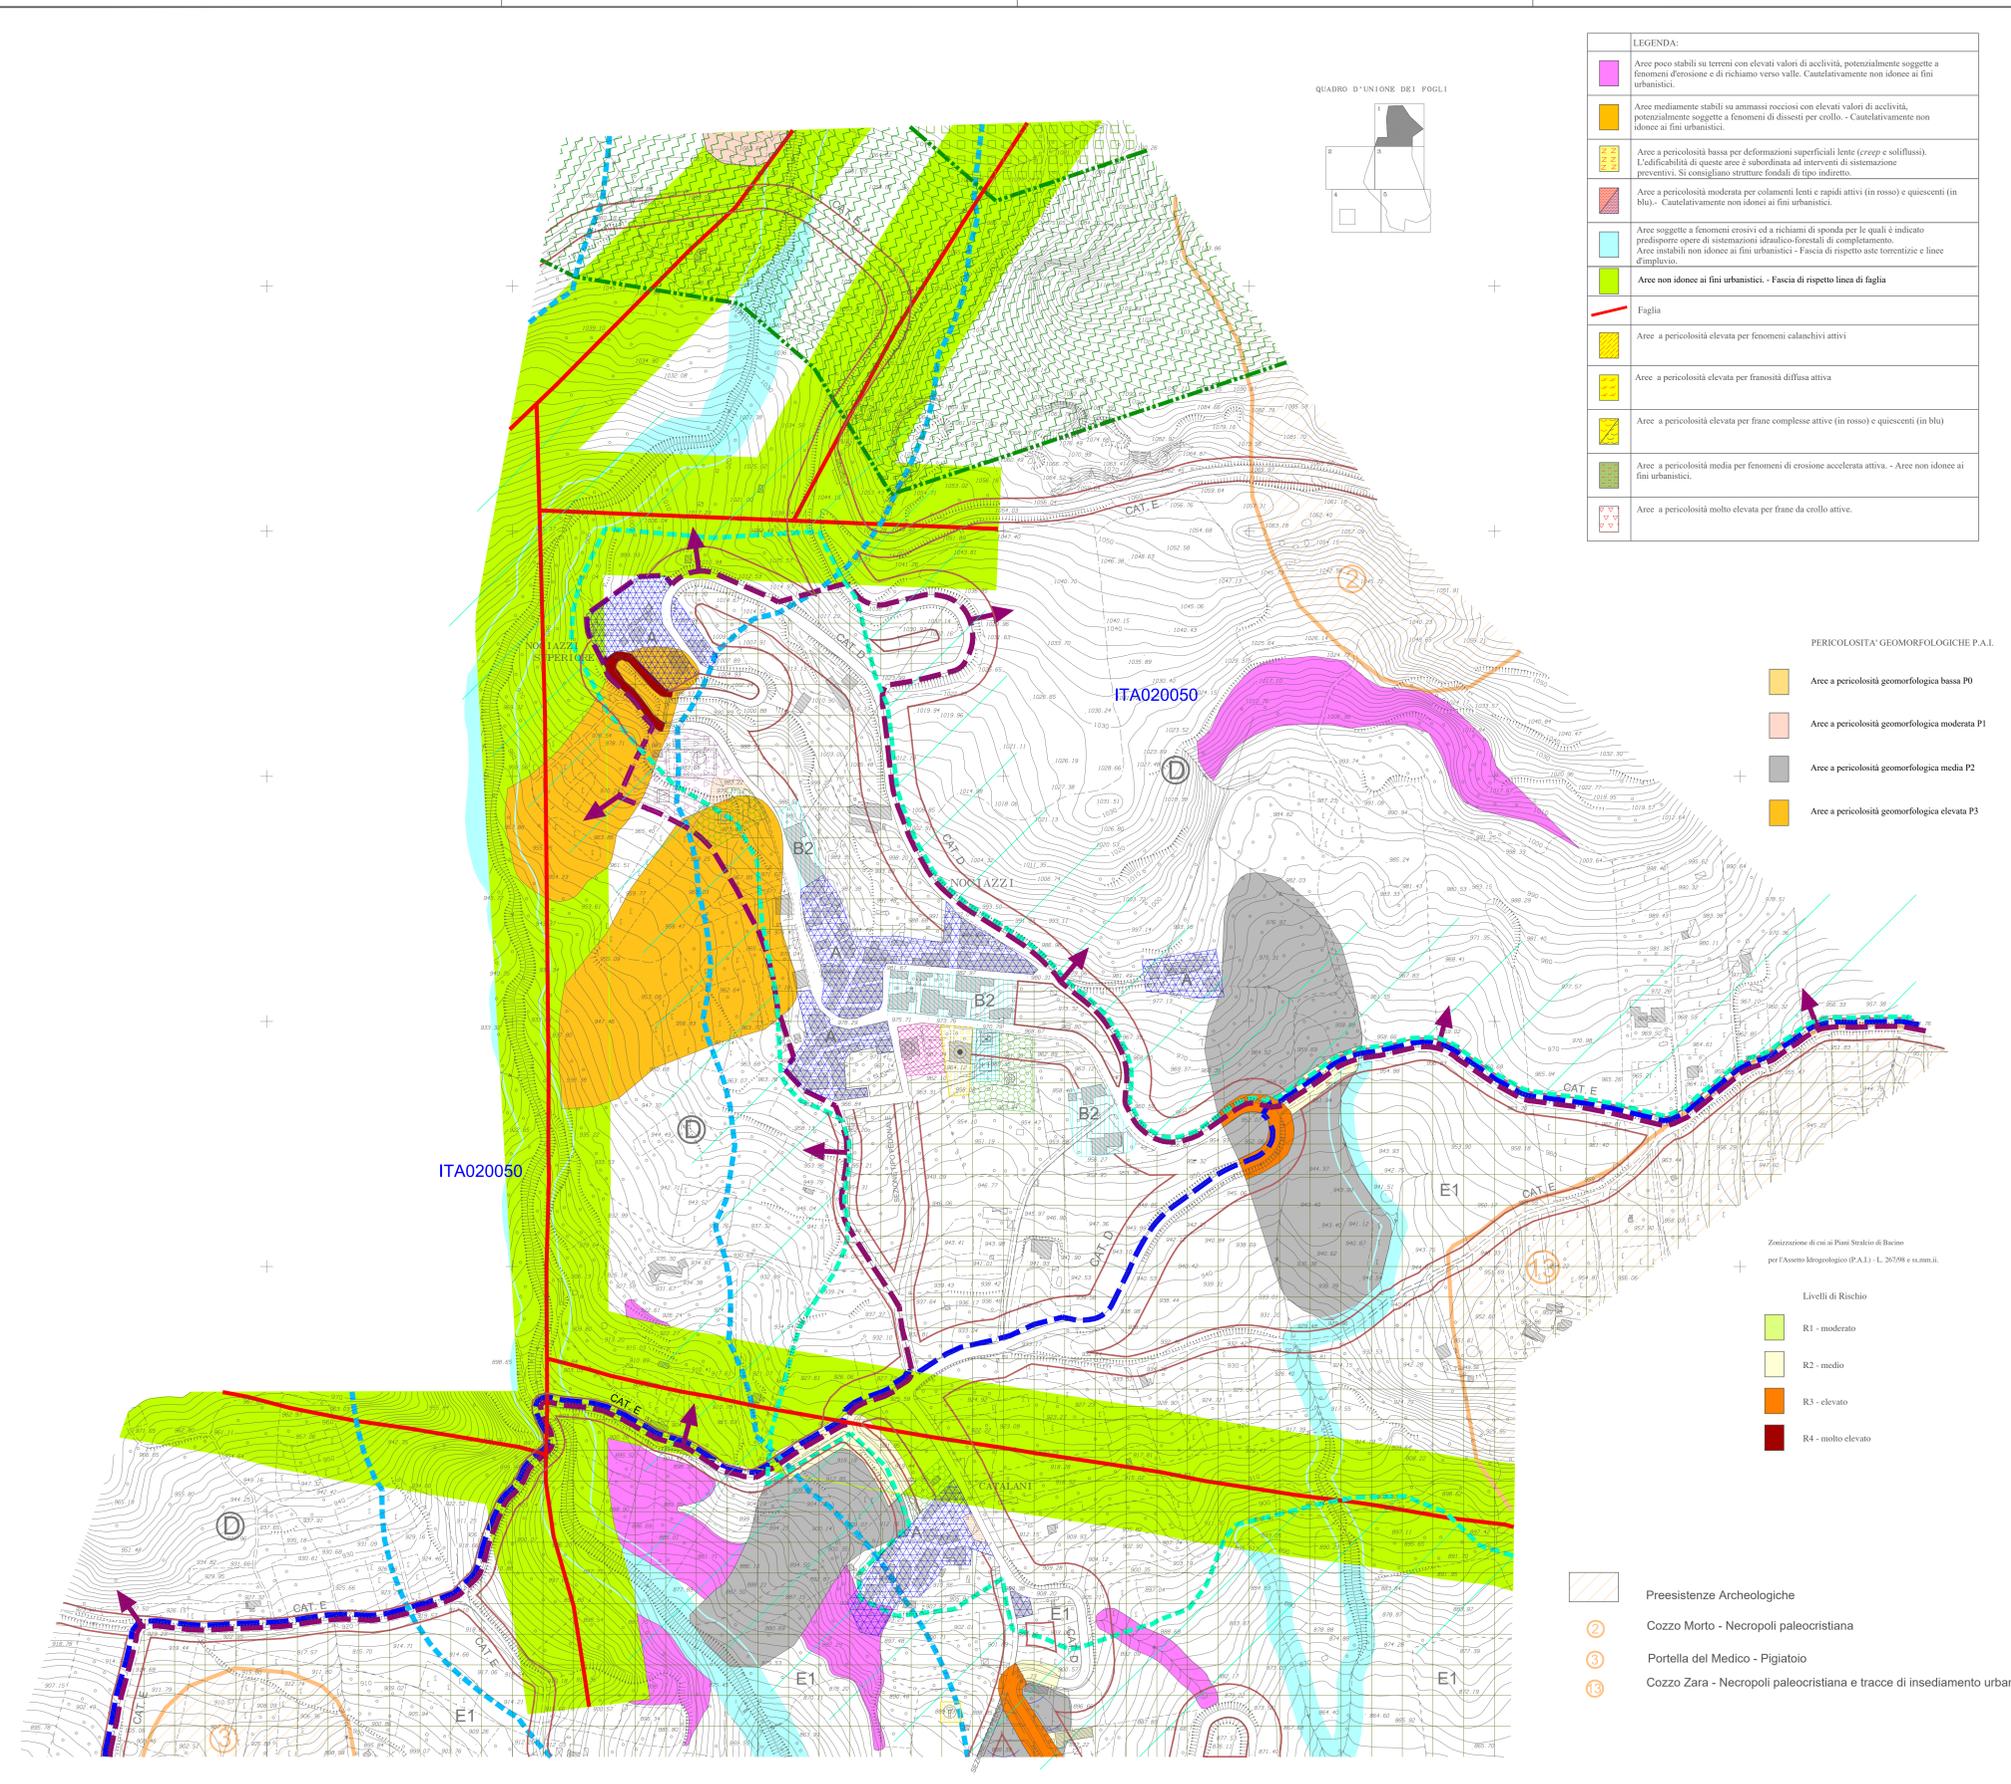

LEGENDA:

	Aree poco stabili su terreni con elevati valori di acclività, potenzialmente soggette a fenomeni d'erosione e di richiamo verso valle. Cautelativamente non idonee ai fini urbanistici.
	Aree mediamente stabili su ammassi rocciosi con elevati valori di acclività, potenzialmente soggette a fenomeni di dissesti per crollo. - Cautelativamente non idonee ai fini urbanistici.
	Aree a pericolosità bassa per deformazioni superficiali lente (creep e soliflussi). L'idoneità di queste aree è subordinata ad interventi di sistemazione preventivi. Si consigliano strutture fondali di tipo indiretto.
	Aree a pericolosità moderata per colamenti lenti e rapidi attivi (in rosso) e quiescenti (in blu). - Cautelativamente non idonee ai fini urbanistici.
	Aree soggette a fenomeni erosivi ed a richiami di sponda per le quali è indicato predisporre opere di sistemazioni idraulico-forestali di complemento. Aree instabili non idonee ai fini urbanistici - Fascia di rispetto aste torrentizie e linee d'impulso.
	Aree non idonee ai fini urbanistici. - Fascia di rispetto linea di faglia
	Faglia
	Aree a pericolosità elevata per fenomeni calanchivi attivi
	Aree a pericolosità elevata per frane diffuse attive
	Aree a pericolosità elevata per frane complesse attive (in rosso) e quiescenti (in blu)
	Aree a pericolosità media per fenomeni di erosione accelerata attiva. - Aree non idonee ai fini urbanistici.
	Aree a pericolosità molto elevata per frane da crollo attive.

PERICOLOSITA' GEOMORFOLOGICHE P.A.I.

	Aree a pericolosità geomorfologica bassa P0
	Aree a pericolosità geomorfologica moderata P1
	Aree a pericolosità geomorfologica media P2
	Aree a pericolosità geomorfologica elevata P3

Zonazione di cui al Piano Stratico di Bacino per l'Assetto Idrogeologico (P.A.I.) - L. 26798 e s.m.i.

Livelli di Rischio

	R1 - moderato
	R2 - medio
	R3 - elevato
	R4 - molto elevato

	Preesistenze Archeologiche
	Cozzo Morto - Necropoli paleocristiana
	Portella del Medico - Pigiatoio
	Cozzo Zara - Necropoli paleocristiana e tracce di insediamento urbano

LEGENDA

	Zone Omogenee Storiche
	Z.T.O. "A"
	Zone Omogenee di Completamento
	Z.T.O. "B2"
	Destinate alle Attività Agricole
	Z.T.O. "E1" - verde agricolo
	Aree Boscate
	Zone per Attrezzature ed Impianti di Interesse Generale
	Z.T.O. "F-C" - culturali, religiose, sanitarie ed assistenziali
	Z.T.O. "F-S" - per attrezzature ed impianti sportivi e ricreativi
	Z.T.O. "F-T" - per attrezzature ed impianti tecnico-distributivi
	Zone per Attrezzature di Interesse Locale
	Z.T.O. "I" - istruzione
	"AC" - per attrezzature comuni
	Zone a Verde
	"V2" - di interesse locale
	"V3" - fascia di rispetto delle aree boscate
	Parcheggi
	"P" - Parcheggi Pubblici
	Zone a Vincolo Speciale e Prescrizioni Particolari
	Parco delle Madonie - Zona A di Riserva Integrale
	Parco delle Madonie - Zona B di Riserva Generale
	Parco delle Madonie - Zona C di Protezione Puntuale
	Parco delle Madonie - Zona D di Controllo
	Zone a Vincolo Speciale e Prescrizioni Particolari
	Limite vincolo Idrogeologico
	Area di rispetto corsi d'acqua
	Vincolo legge Galasso
	Limite di rispetto strade / ferrovie
	ITA020050 : area ZPS - Parco delle Madonie

