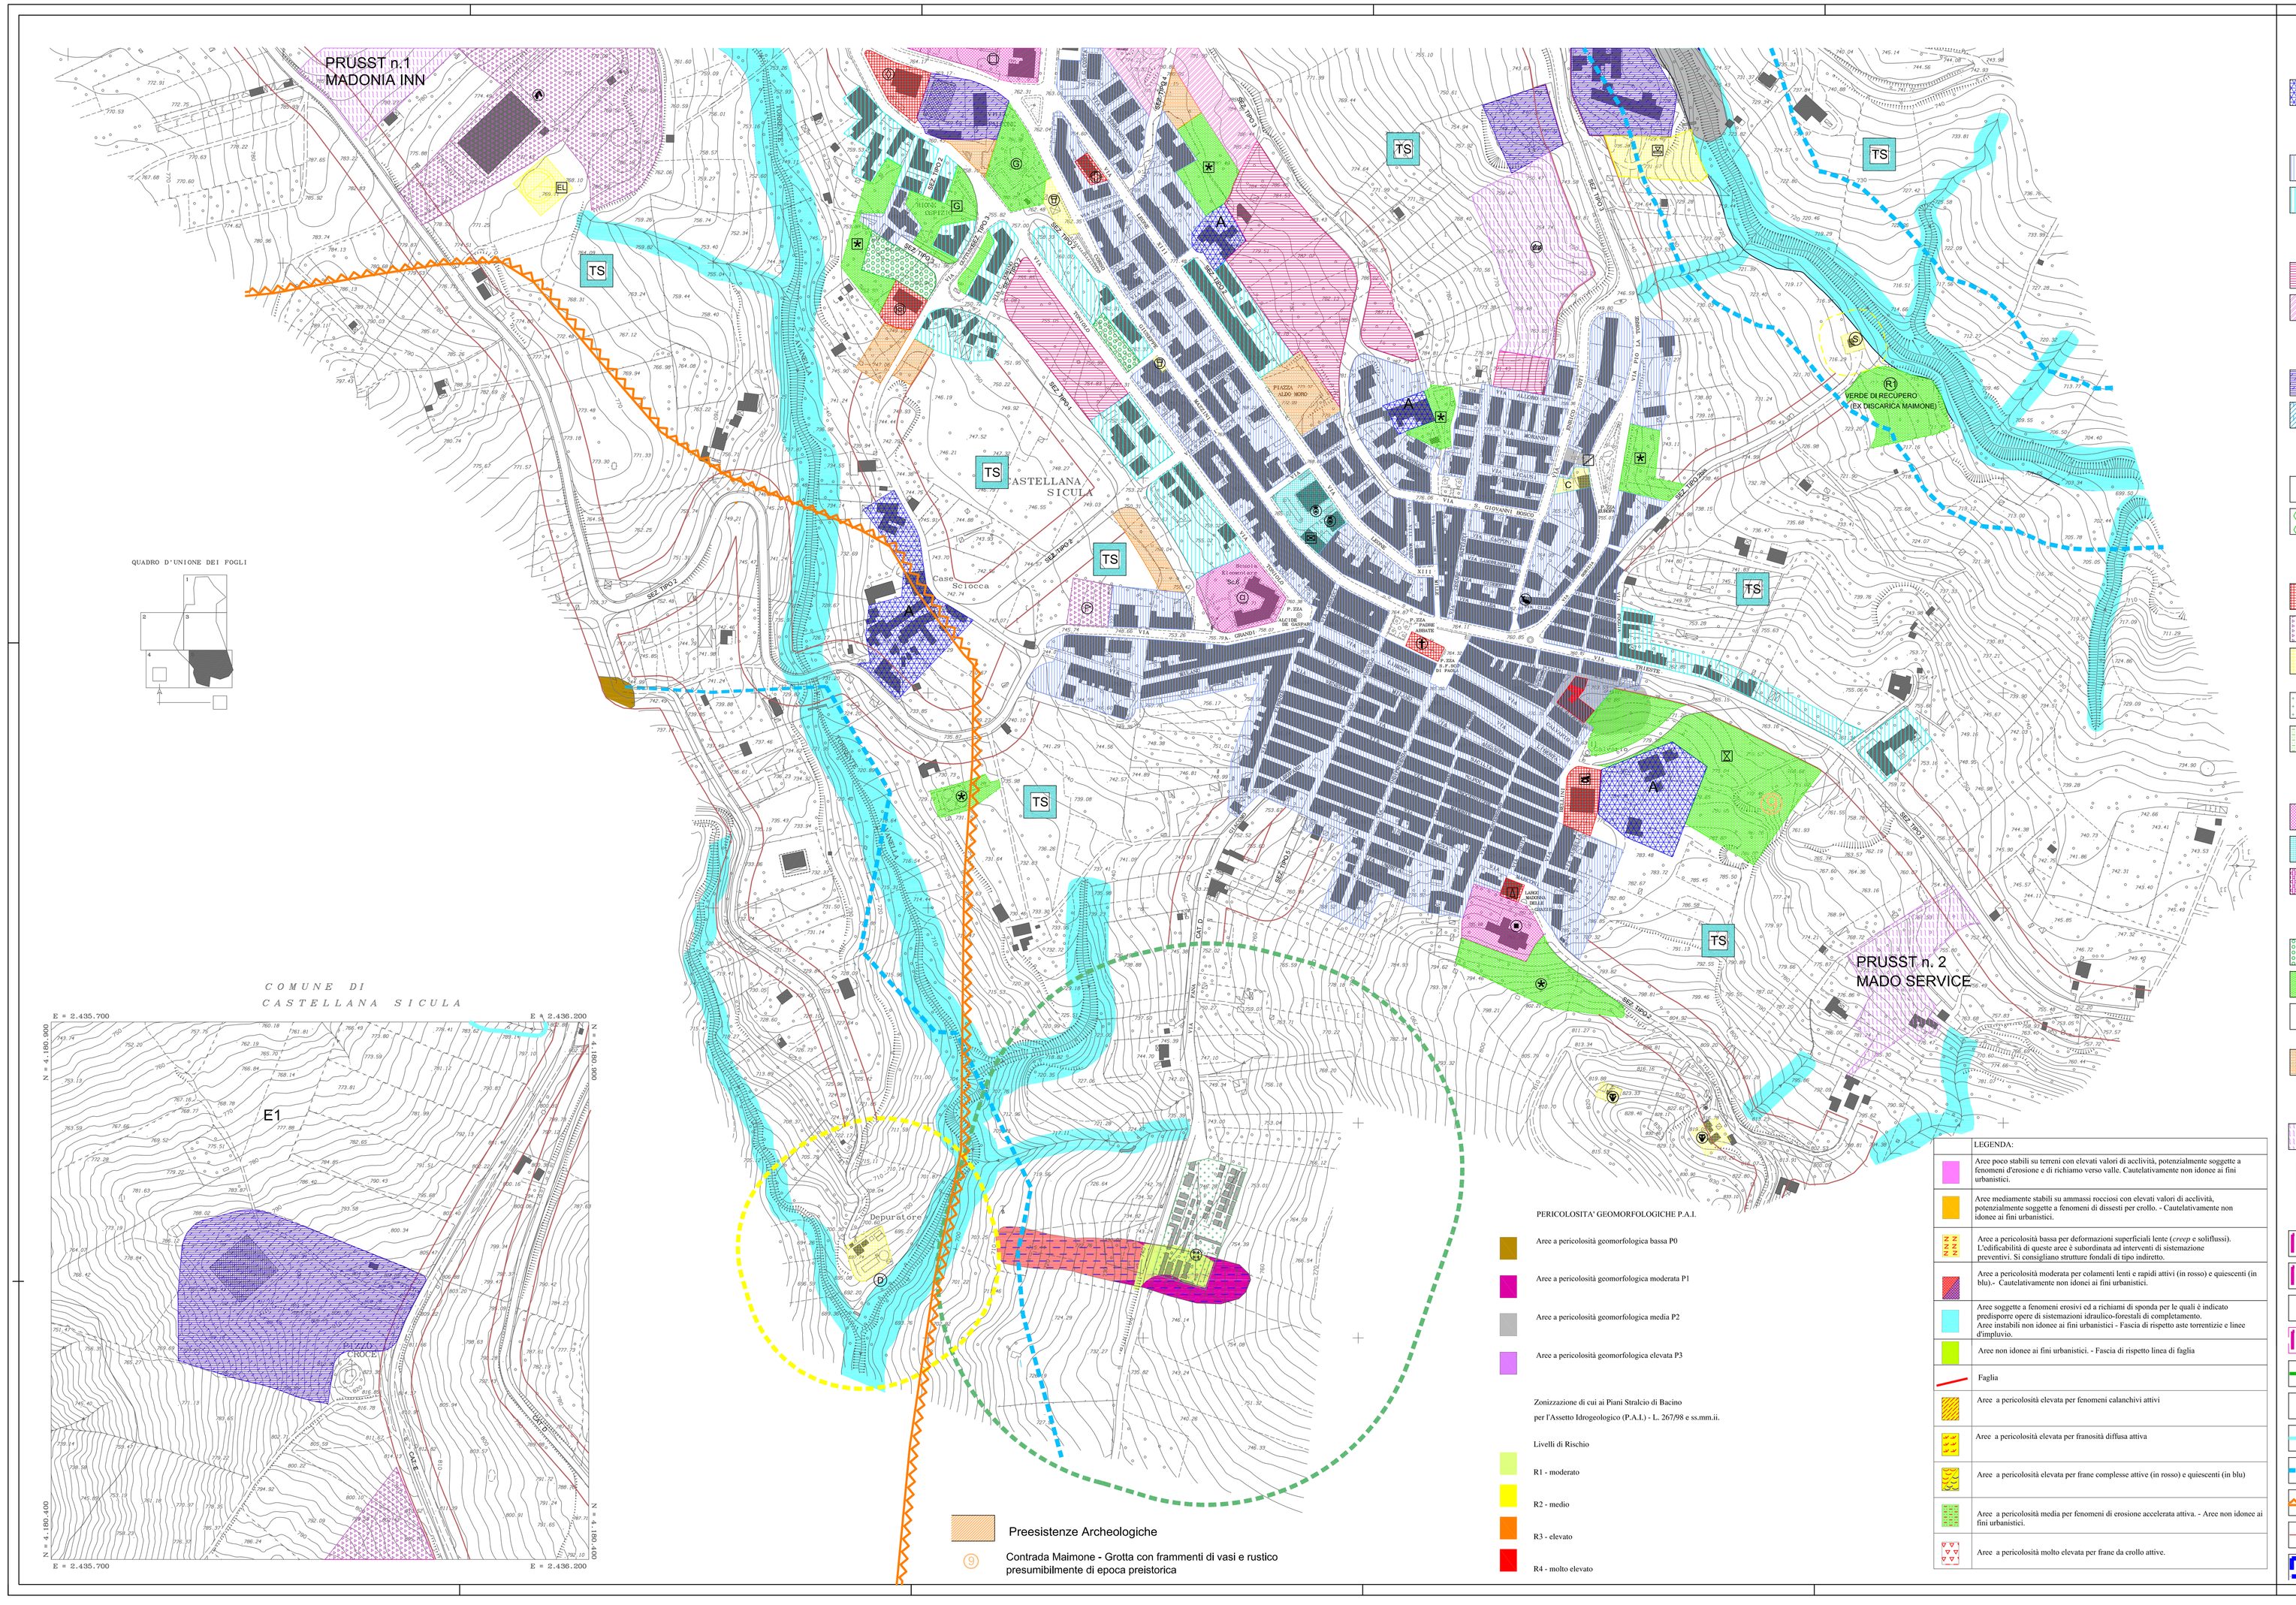

L E G E N D A

Zone Omogenee Storiche

Z.T.O. " A"

Zone Omogenee di Completamento

Z.T.O. " B1 "

Z.T.O. " B2 "

Zone Omogenee di Espansione

Z.T.O. " C1 "

Zone " C2 " P.E.E.P.

Zone Destinate ad Attivita' Artigianali e Commerciali

Z.T.O. " DE " artigianale

Z.T.O. " DC " commerciale

Destinate alle Attivita' Agricole

Z.T.O. " E1 " - agricole

Z.T.O. " E2 " - Aree Boscate

Zone per Attrezzature ed Impianti di Interesse Generale

Z.T.O. " F-C " - culturali, religiose, sanitarie ed assistenziali

Z.T.O. " F-S " - per attrezzature ed impianti sportivi e ricreativi

Z.T.O. " F-T " - per attrezzature ed impianti tecnico-distributivi

Fascia di rispetto

Z.T.O. " F-C " - per attrezzature cimiteriali

Fascia di rispetto

Z.T.O. " F-V " - di interesse generale

Zone per Attrezzature di Interesse Locale

Z.T.O. " I " - istruzione

" AC " - per attrezzature comuni

" AS " - per attrezzature sportive

Zone a Verde

" V1 " - privato

" V2 " - di interesse locale

" V3 " - di rispetto

" P " - Parcheggi Pubblici

Zone Destinate alle Attivita' Turistico-Stagionali

Z.T.O. " T-A " - per attrezzature ricettive turistiche-alberghiere-agrituristiche

Z.T.O. " TS " - turistico stagionali

Zone a Vincolo Speciale e Prescrizioni Particolari

Parco delle Madonie - Zona A di Riserva Integrale

Parco delle Madonie - Zona B di Riserva Generale

Parco delle Madonie - Zona C di Protezione Puntuale

Parco delle Madonie - Zona D di Controllo

Limite di rispetto Boschi e Parco Archeologico

Limite vincolo Idrogeologico

Limite di rispetto corsi d'acqua (20mt. per lato)

Vincolo legge Galasso

Vincolo Paesaggistico

Limite di rispetto strade

ITA020050 : area ZPS - Parco delle Madonie

COMUNE DI CASTELLANA SICULA
PROVINCIA DI PALERMO
UFFICIO TECNICO COMUNALE

Progetto di revisione del
PIANO REGOLATORE GENERALE
VISTI:

"Tavola adeguata alla prescrizioni di cui al D.A. n° 407/GAB del 07/09/2015 (parere motivato VAS) nonché alle prescrizioni di cui al D.D.G. n. 918 del 12/12/2011– (VINCA), parere Genio Civile di Palermo prot. n° 53645 del 17/05/2011 e al 7° correttivo del PAI, giusto Decreto Presidente della Regione Siciliana n° 183/Serv. 5° S.G. del 11/06/2015 "

ELABORATO: *Stato di Progetto Centro Abitato : Fogli 4 - 5*

PROGETTISTI: *UFFICIO DI PIANO*

Geom. Restivo Carmelo — *Dott. Ing. Conoscenti Pietro*

Collab.: *Geom. Faillaci S. - Calistro M. - Giunta L.*

Il Consulente Urbanistico: *Dott. Ing. Tumminello Sergio* — Il Geologo: *Dott. Abbate Giuseppe*

Il Redattore della VAS: *Dott. ssa Sambataro Sandina* — Il Segretario Com.le: *Dott. Bonomo R.*

Studio Agr. For.le : *Dott.ssa Marchiafava Donatella* — Il Sindaco: *Dott. Intrivici Giuseppe*

DATA:	SCALA:	Tavola:	Allegato:
Giugno 2010 Adeguato nel *Novembre 2015*	*1 : 2000*	*3*	*f*

P.zza Maurandina snc – 90020 Castellana Sicula – tel. 0921558111 fax. 0921558231
www.comune.castellana-sicula.pa.it

Simboli funzionali relativi ad attrezzature ed impianti

	ESISTENTI	DI PROGETTO
- Giardino pubblico		
- Verde pubblico attrezzato		
- Campo giuoco attrezzato per bambini e ragazzi		
- Campo giuoco polluso		
- Parco urbano attrezzato		
- Parco suburbano		
- Parco di campagna		
- Attrezzature ricettive turistico-alberghiere-agrituristiche		
- Hotel		
- Camping		
- Campers		
- Chiesa cattolica		
- Chiesa Madonna della Catena		
- Ex Asilo nido - attivita' ludico-culturali		
- Scuola materna		
- Scuola elementare		
- Scuola media - Attivita' valorizzazione territorio		
- Scuola professionale per l'agricoltura		
- Caserma guardia forestale		
- Caserma Carabinieri		
- Ufficio postale		
- Palazzo municipale		
- Centro comunitario		
- Poliambulatorio		
- Casa di riposo		
- Cimitero		
- Impianti sportivi		
- Centro equituristico		
- Centro per l'incentivazione turistica		
- Campo di calcio		
- Ex ufficio di collocamento		
- Biblioteca comunale		
- Magazzini comunali		
- Pescheria comunale		
- Area attrezzata per il mercato rionale		
- Zona commerciale		
- Parcheggio pulman		
- Punto panoramico		
- Scalinata		
- Serbatoio idrico		
- Centro zonale ESA		
- Distributore carburante		
- Impianto di sollevamento liquami		
- Impianto di depurazione		
- Discarica rifiuti solidi		
- Antenne radio-teletrasmittenti		
- Ellisuperficie		