

**COMUNE DI CASTELLANA SICULA**  
PROVINCIA DI PALERMO  
**UFFICIO TECNICO COMUNALE**

**Progetto di revisione del  
PIANO REGOLATORE GENERALE**  
VISTI:

ELABORATO: **Stato di Fatto Centro Abitato : foglio 2 - 3**  
PROGETTISTI: **UFFICIO DI PIANO**

**Geom. Rostino Carmelo** **Dot. Ing. Cossevoli Pietro**

Collab. **Geom. Fallaci S. - Calero M. - Giunio L.**

Il Consulente Urbanistico: **Dot. Ing. Turmelleo Sergio** Il Geologo: **Dot. Abbate Giuseppe**


Il Redattore della VAS: **Dot. ssa Santalano Sarina** Il Segretario Comunale: **Dot. Bruno R.**

Studio Agr. For. Le: **Dot. ssa Marchitello Daniela** Il Sindaco: **Dot. Amico Giuseppe**

D.M.A.: **Luglia 2009** 1 : 2000

SCALA: **2 f**

F.230 Metereolo. soc. - 80020 Castellana Sicula - tel. 0913248111 fax. 0913248321  
www.comune.castellana-sicula.pa.it

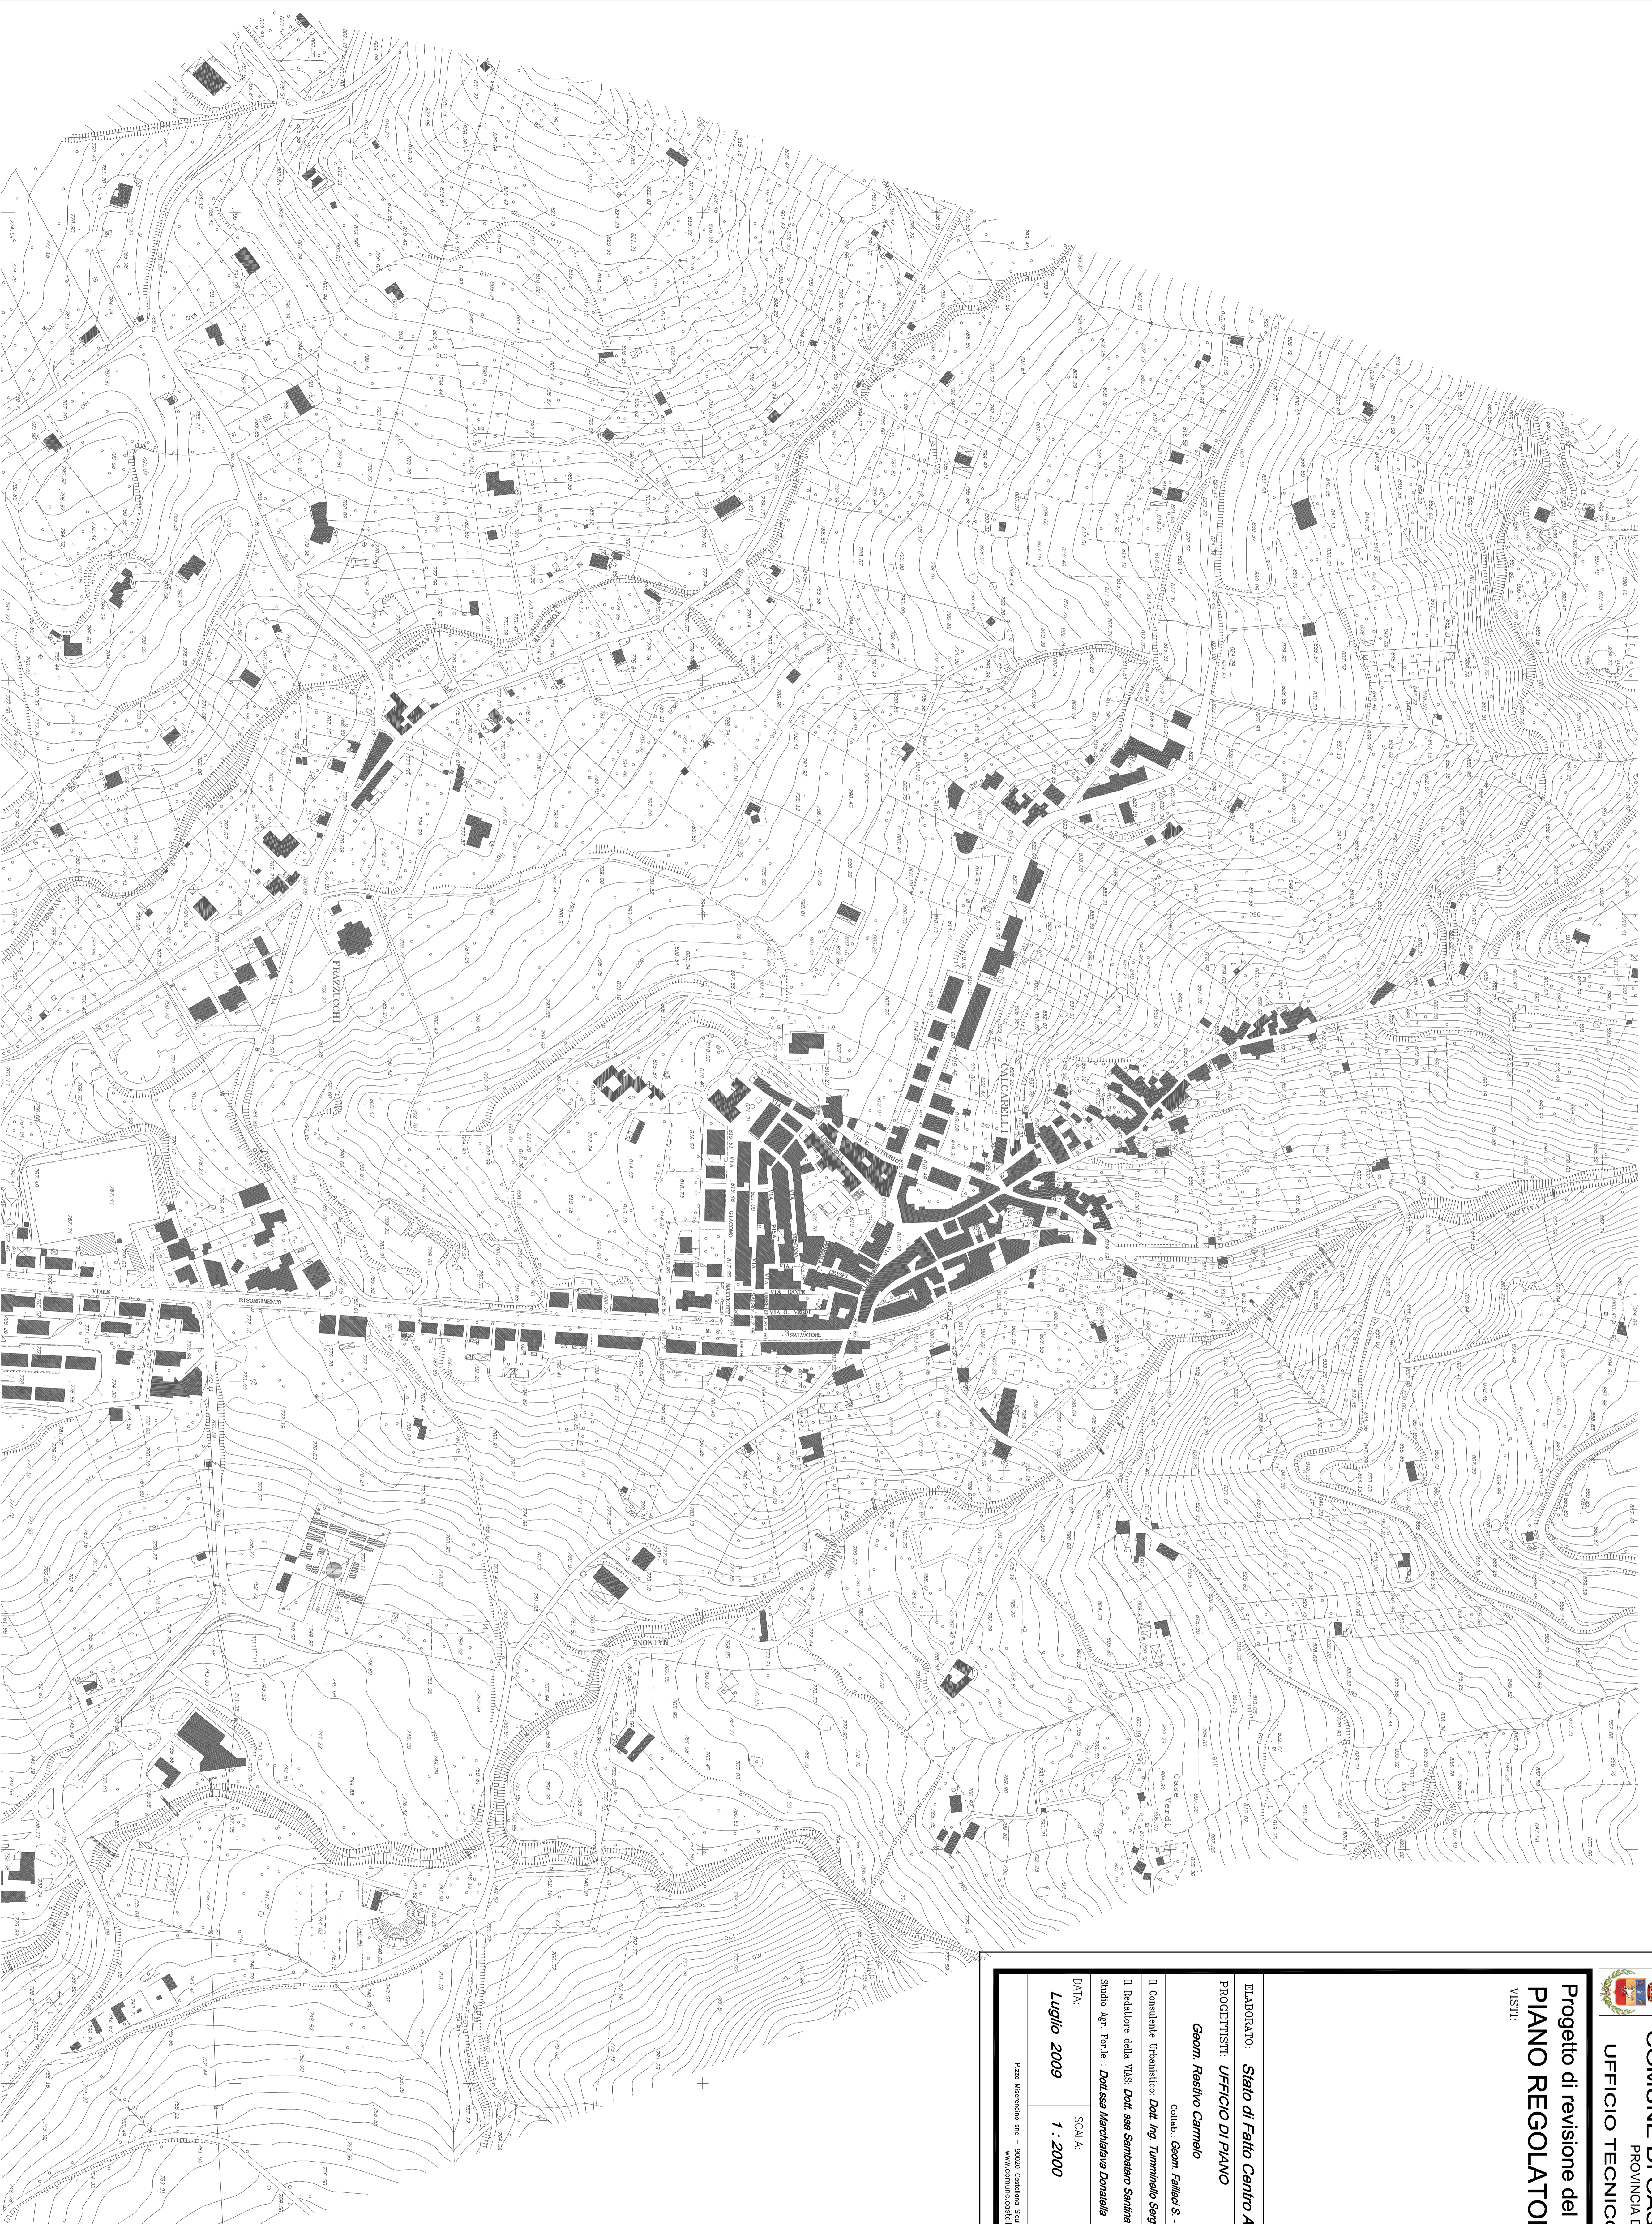

QUADRO SINTETICO DEI FOGLI

